

Béville-le-Comte (Eure-et-Loir)

2e modification du plan local d'urbanisme

Plan de zonage de la 2e modification - 1/2

échelle : 1 / 5 000

Approbation

20 novembre 2015

agence Gilson & associés Sas, urbanisme & paysage
2, rue des Côtes, 28000 Chartres

Vu pour être annexé à la délibération du conseil municipal du 27 novembre 2015 approuvant la 2e modification du Plu de Béville-le-Comte

Le maire,


M. Dominique Leblond

Liste des emplacements réservés

n°	Désignation	Superficie approximative	Bénéficiaire
1.	Supprimé		
2.	Déviations sur l'emprise de l'ancienne voie ferrée	10 750 m ²	Commune
3.	Extension de la station d'épuration		

LÉGENDE DU ZONAGE

	Limite de zone
	Ua Le bourg, secteur d'habitat ancien
	Ub Faubourgs, extensions récentes
	Ue Zone d'équipements
	Uh Zone de hameau
	Ux Zone d'urbanisation à dominante d'activités
	1AU Zone d'urbanisation future à court terme à dominante d'habitat
	1AUx Zone d'urbanisation future à court terme à dominante d'activités
	2AU Zone d'urbanisation future à long terme
	A Zone d'activités agricoles
	N Zone de protection du paysage
	Na Zone de protection du paysage (ancienne décharge)

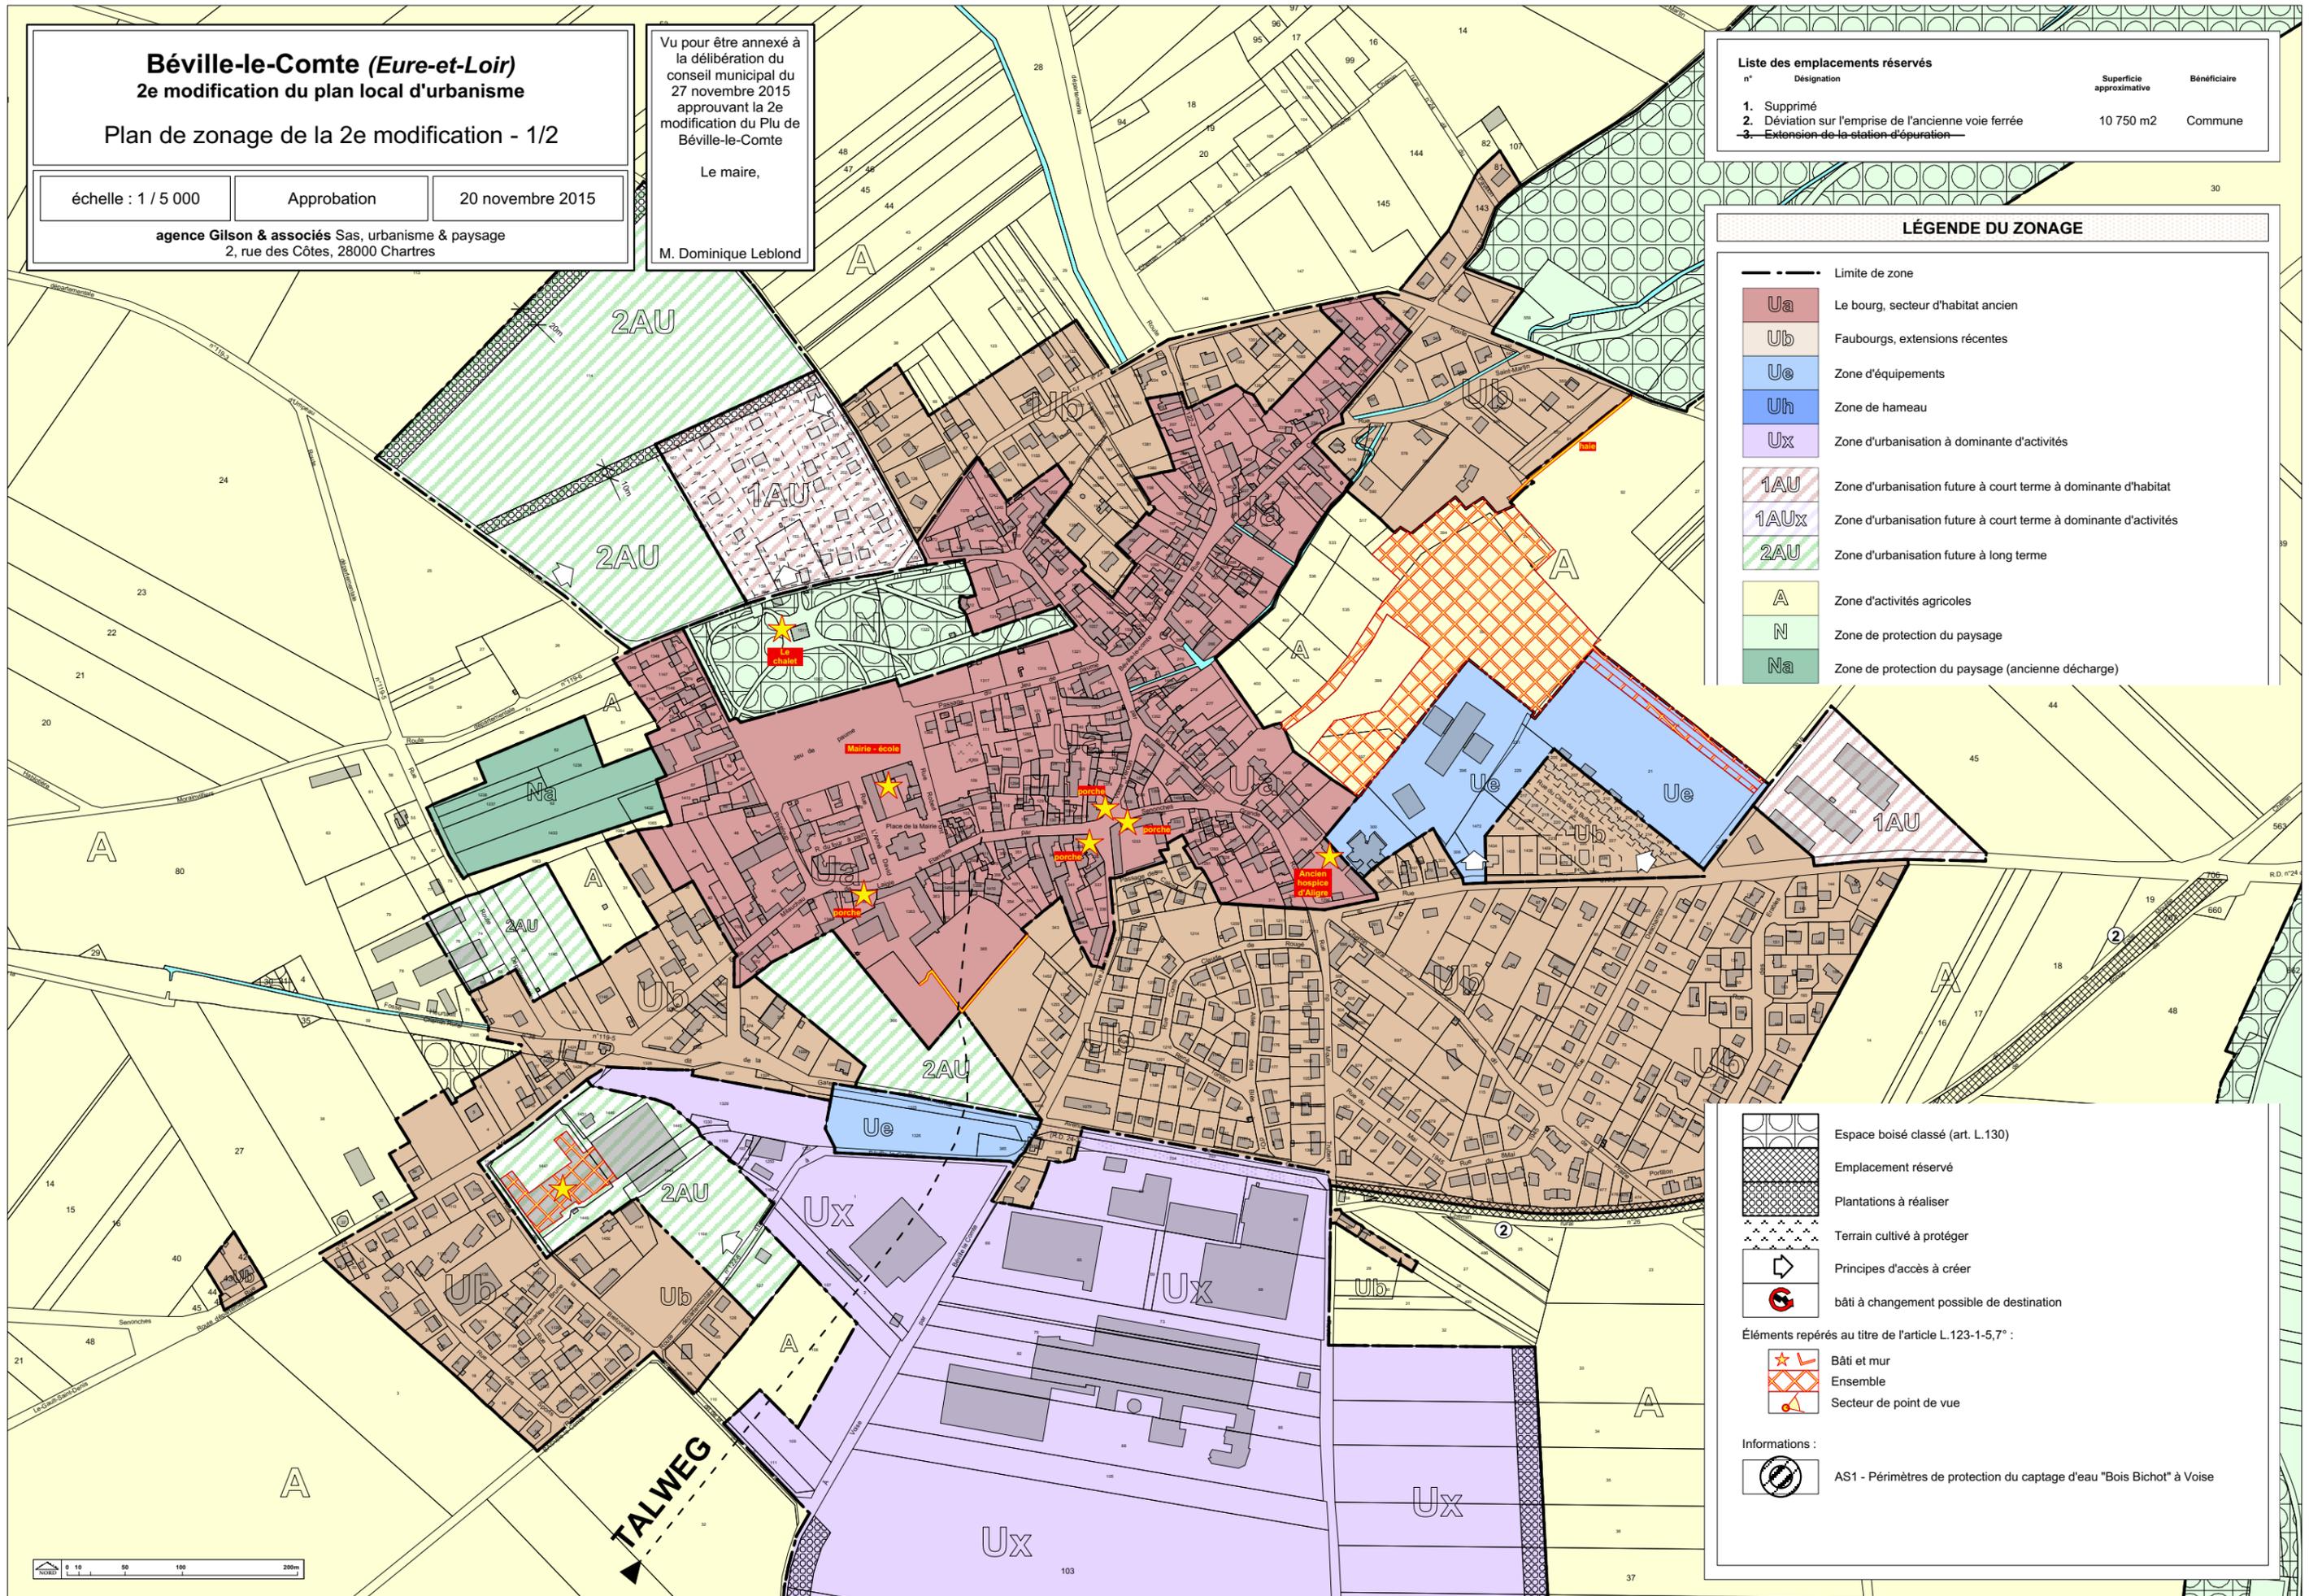

	Espace boisé classé (art. L.130)
	Emplacement réservé
	Plantations à réaliser
	Terrain cultivé à protéger
	Principes d'accès à créer
	bâti à changement possible de destination
Éléments repérés au titre de l'article L.123-1-5,7° :	
	Bâti et mur
	Ensemble
	Secteur de point de vue
Informations :	
	AS1 - Périmètres de protection du captage d'eau "Bois Bichot" à Voise

